
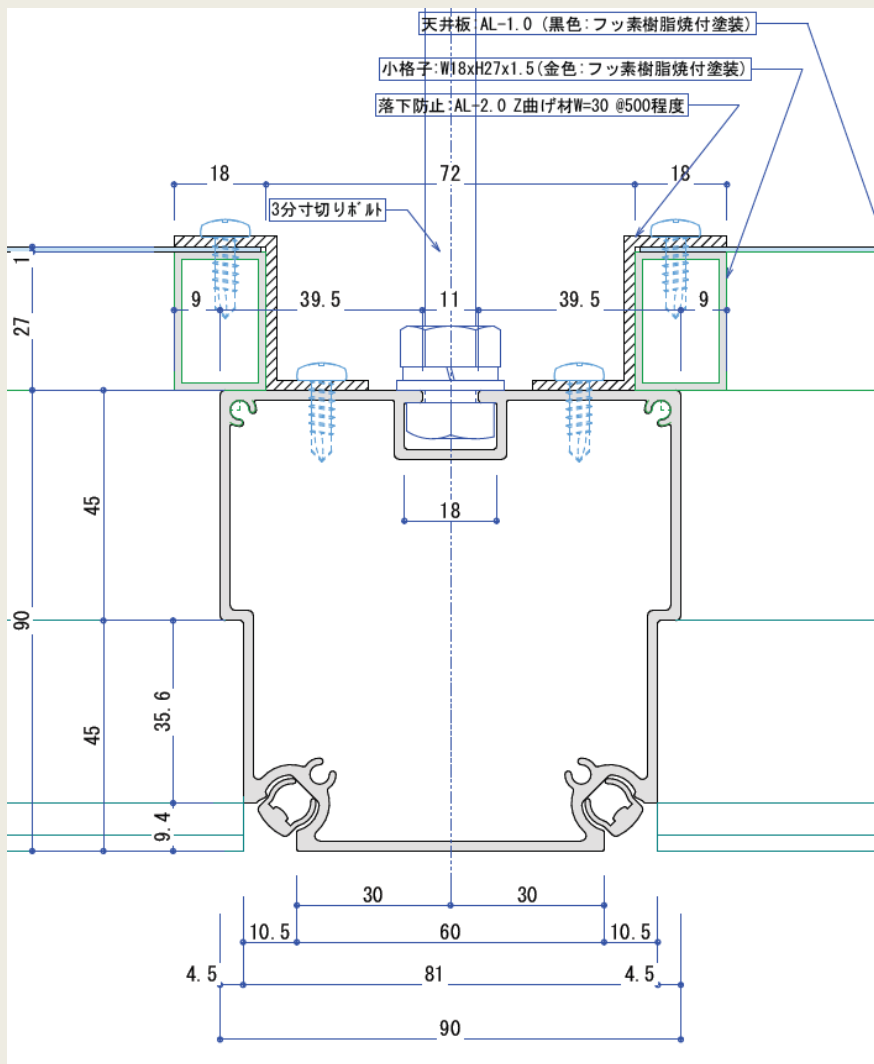


アルミ格子天井(焼付塗装) 形状D90x90 ピッチ921mmx921mm W18xH27格子

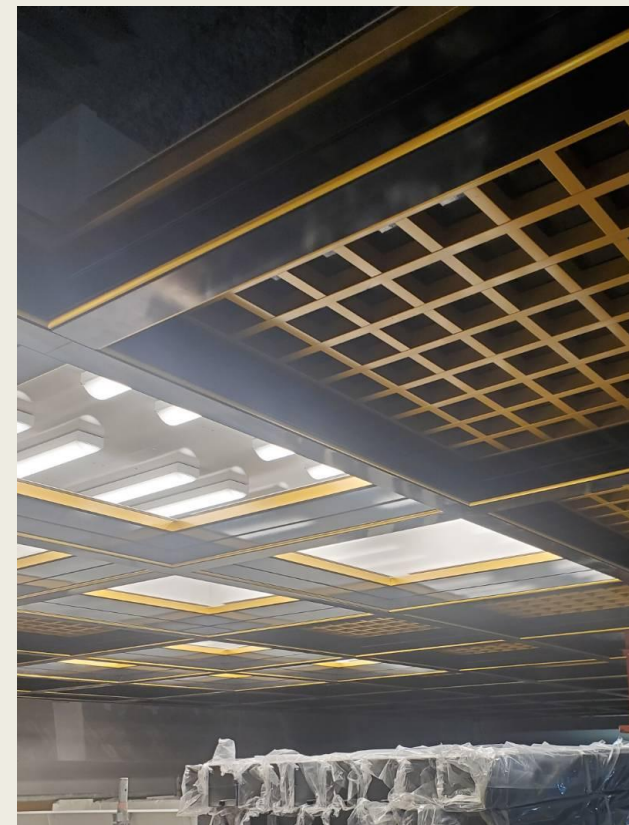

工事概要



別院 新築工事

鉄骨 10 階建て

施工時期2023,2024年

3D施工図

パーゴラ アルミルーバー(木目調焼付塗装) L=7,050 形状D250x35 ピッチ300mm

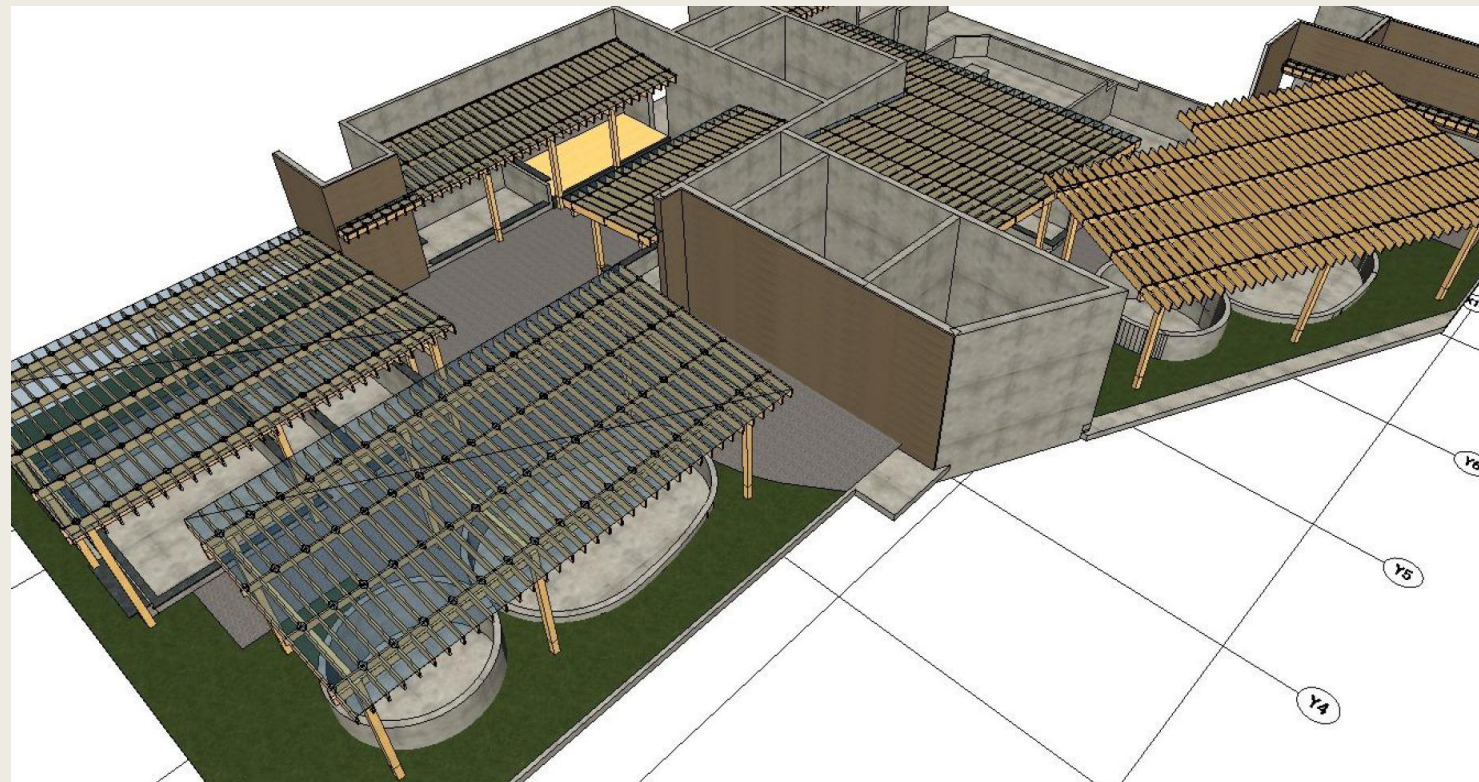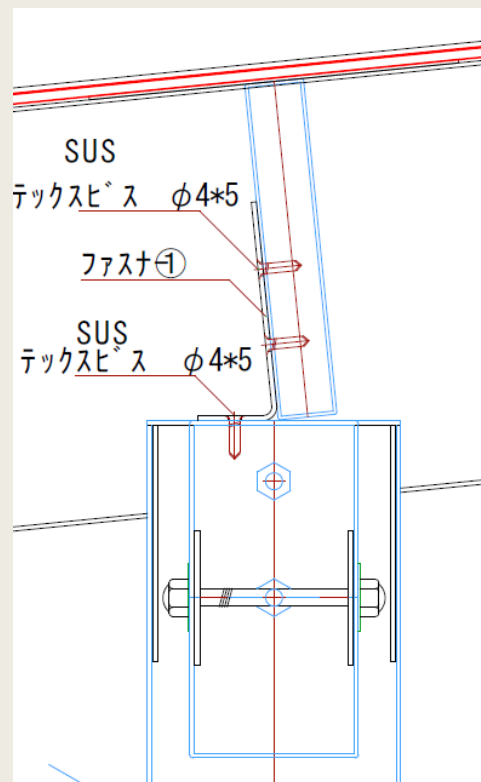

工事概要

ホテル・屋上スパ

R C 5階建て

施工時期 2018年9月

3D施工図